


План 2-5 этажей

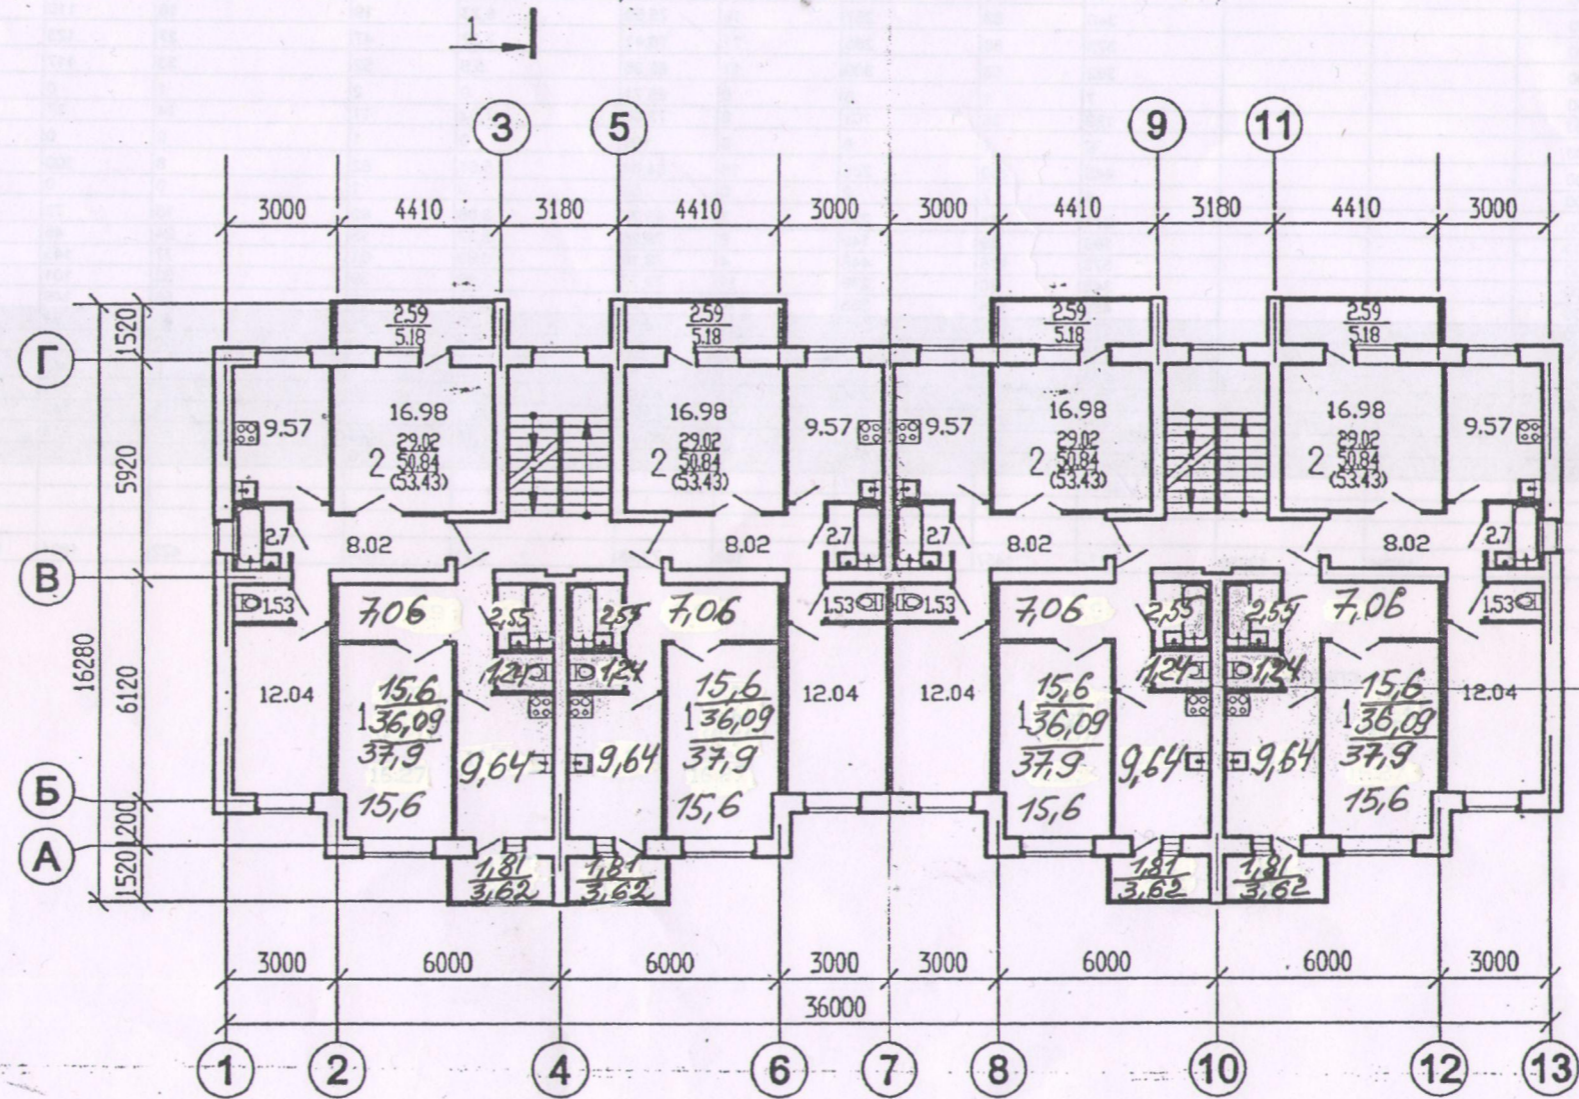

N
Sжил
Sкв
(Sобщ)

ГДЕ N - КОЛИЧЕСТВО КОМНАТ

Sжил - ЖИЛАЯ ПЛОЩАДЬ КВАРТИРЫ

Sкв - ПЛОЩАДЬ КВАРТИРЫ /БЕЗ УЧЕТА ЛЕТНИХ ПОМЕЩЕНИЙ/

(Sобщ) - ОБЩАЯ ПЛОЩАДЬ КВАРТИРЫ /С КОЭФФИЦИЕНТОМ ЛОДЖИЙ 0.5/